


LADO SUPERIOR

3,63 M

0,80 M

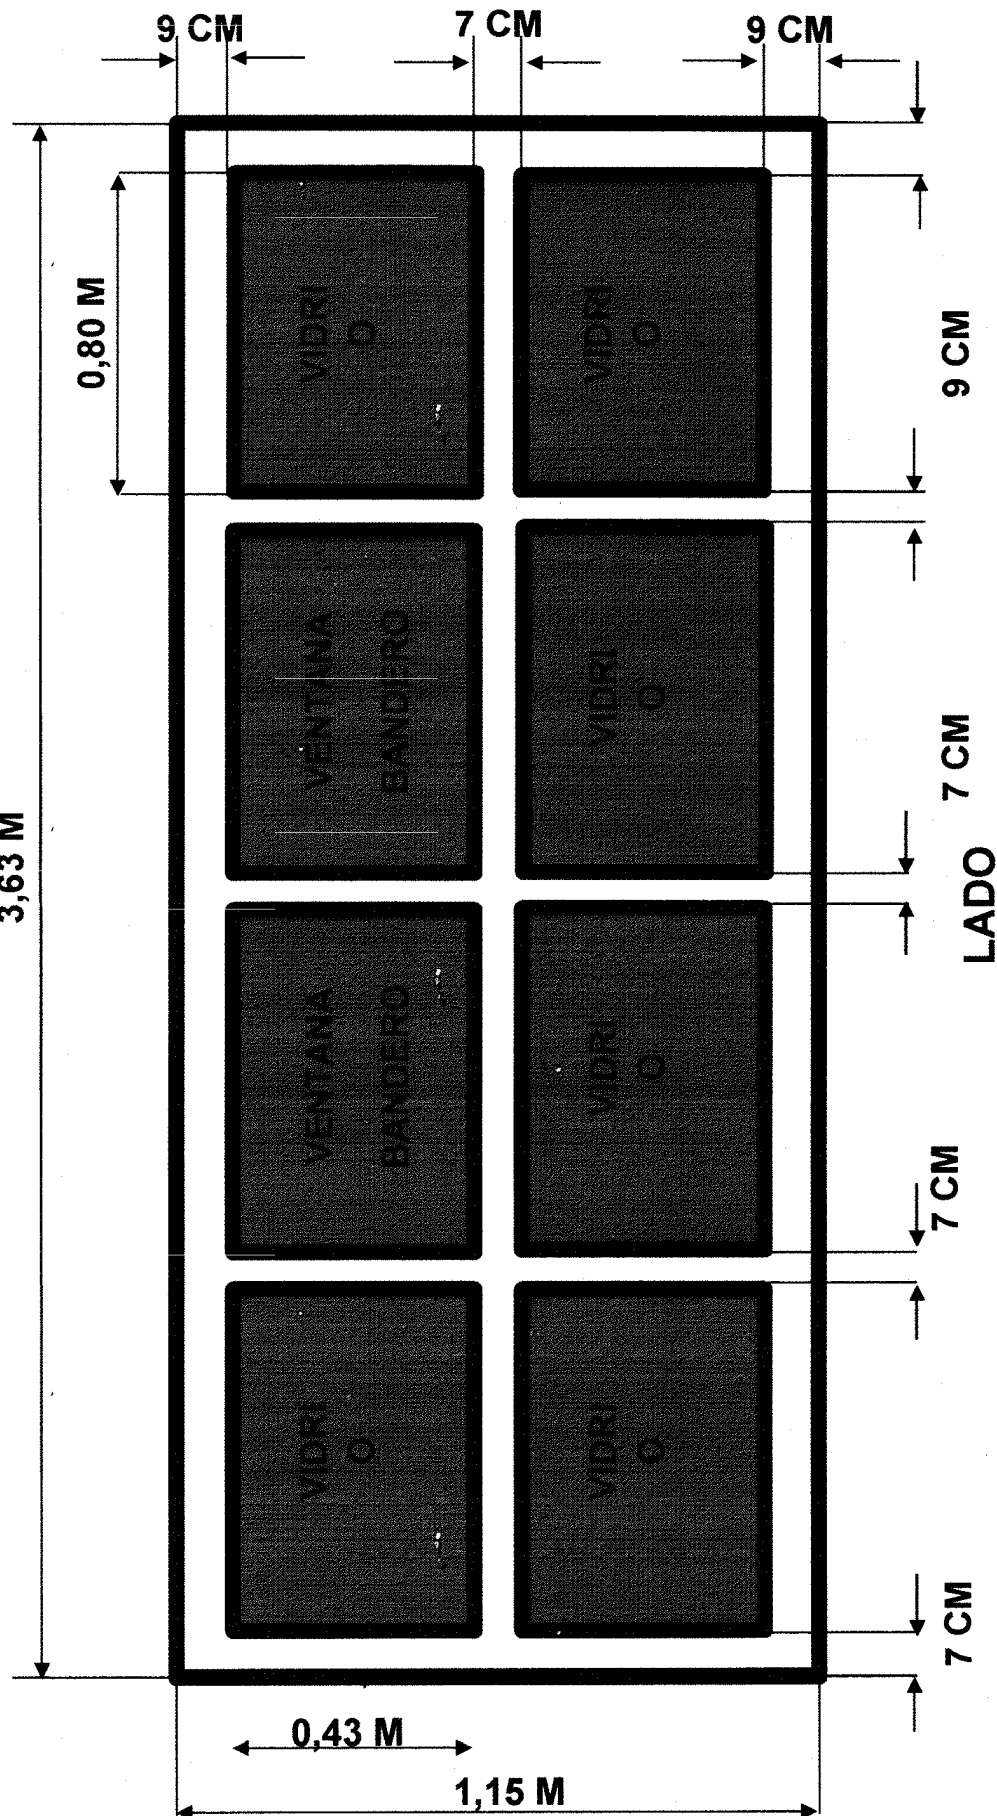

9 CM

7 CM

7 CM

7 CM

LADO INFERIOR

0,43 M

1,15 M

9 CM

7 CM

9 CM

VIDRI

VIDRI

VENTANA BANDERO

VIDRI

VENTANA BANDERO

VIDRI

VIDRI

VIDRI