


Readecuación y Mantenimiento del Servicio de Quirofano (PRIMERA ETAPA)

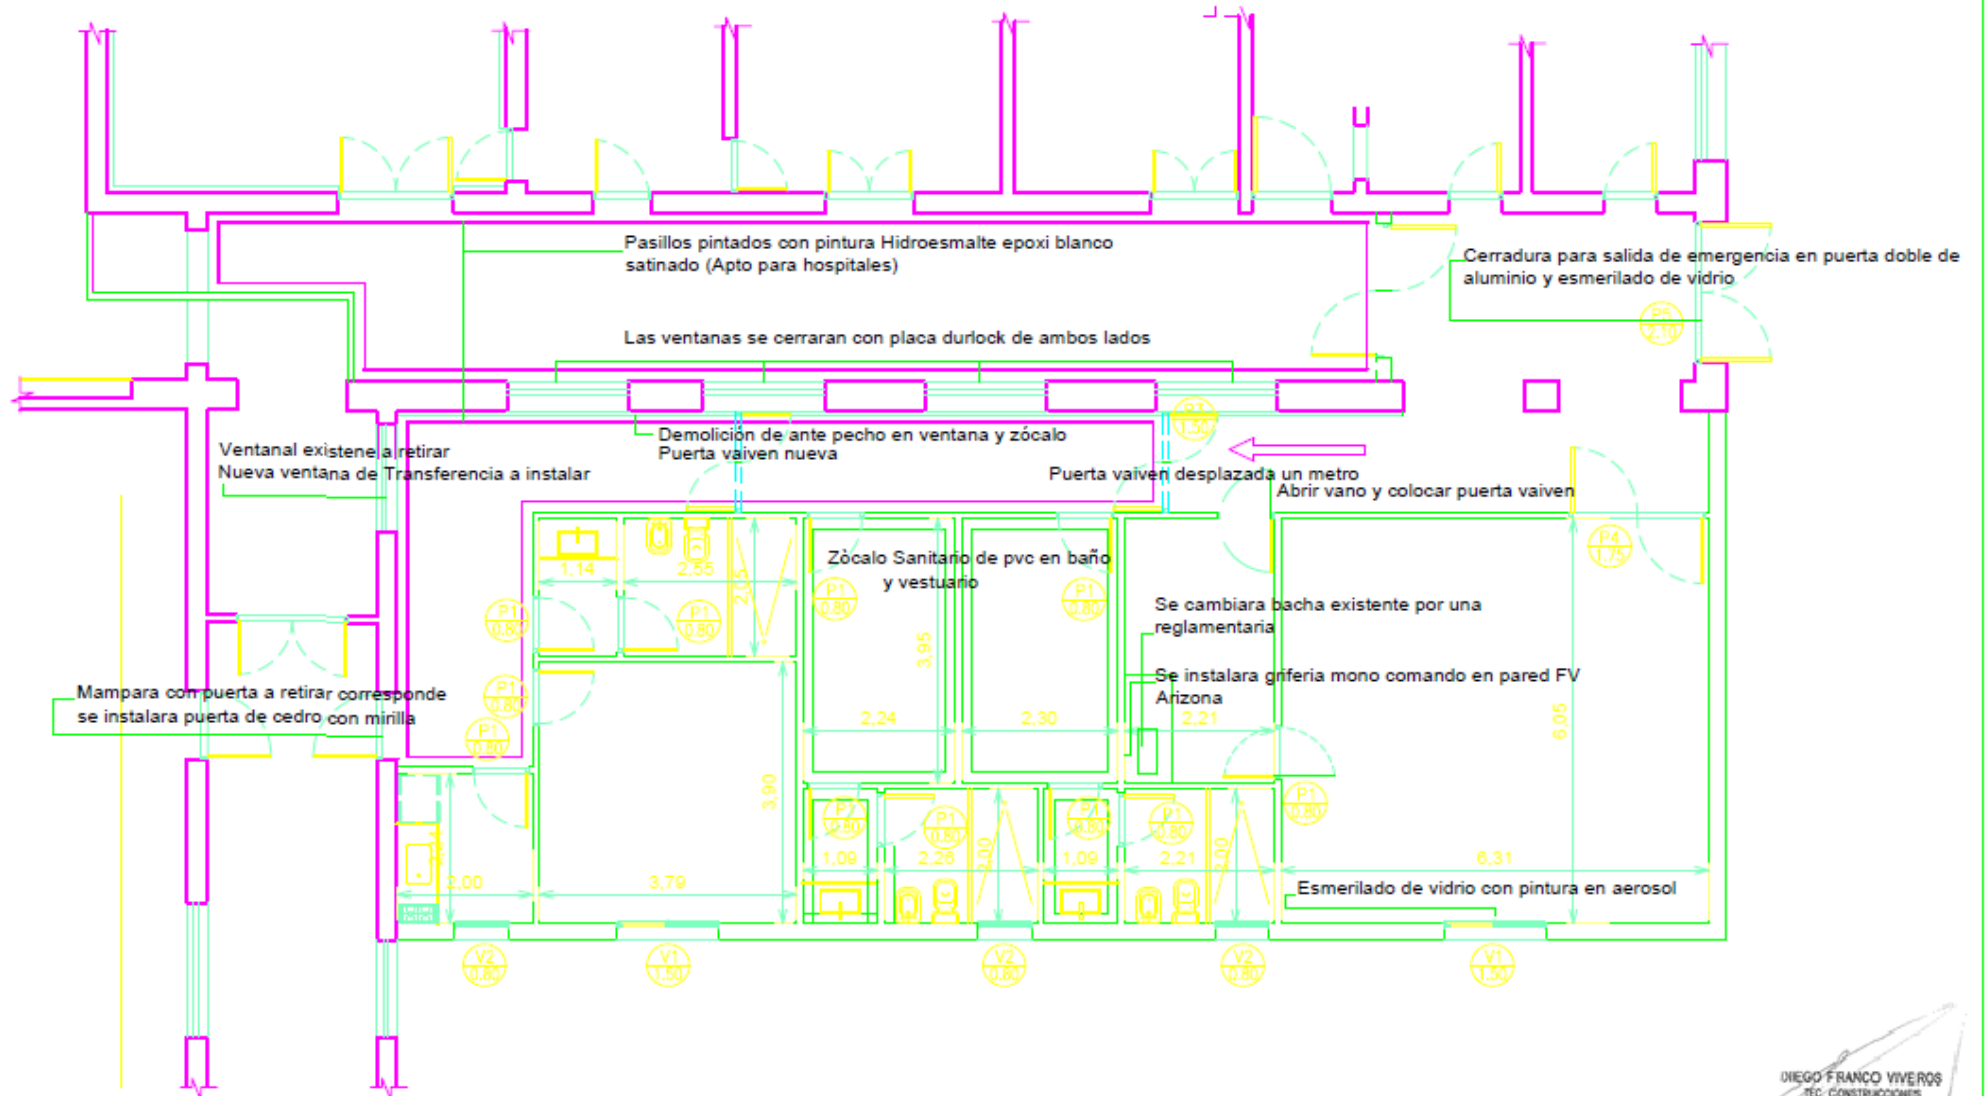

DIEGO FRANCO VIVEROS  
TEC. CONSTRUCCIONES  
M.T.P. Nº 326  
U.M. Nº 442